


HALLE 2

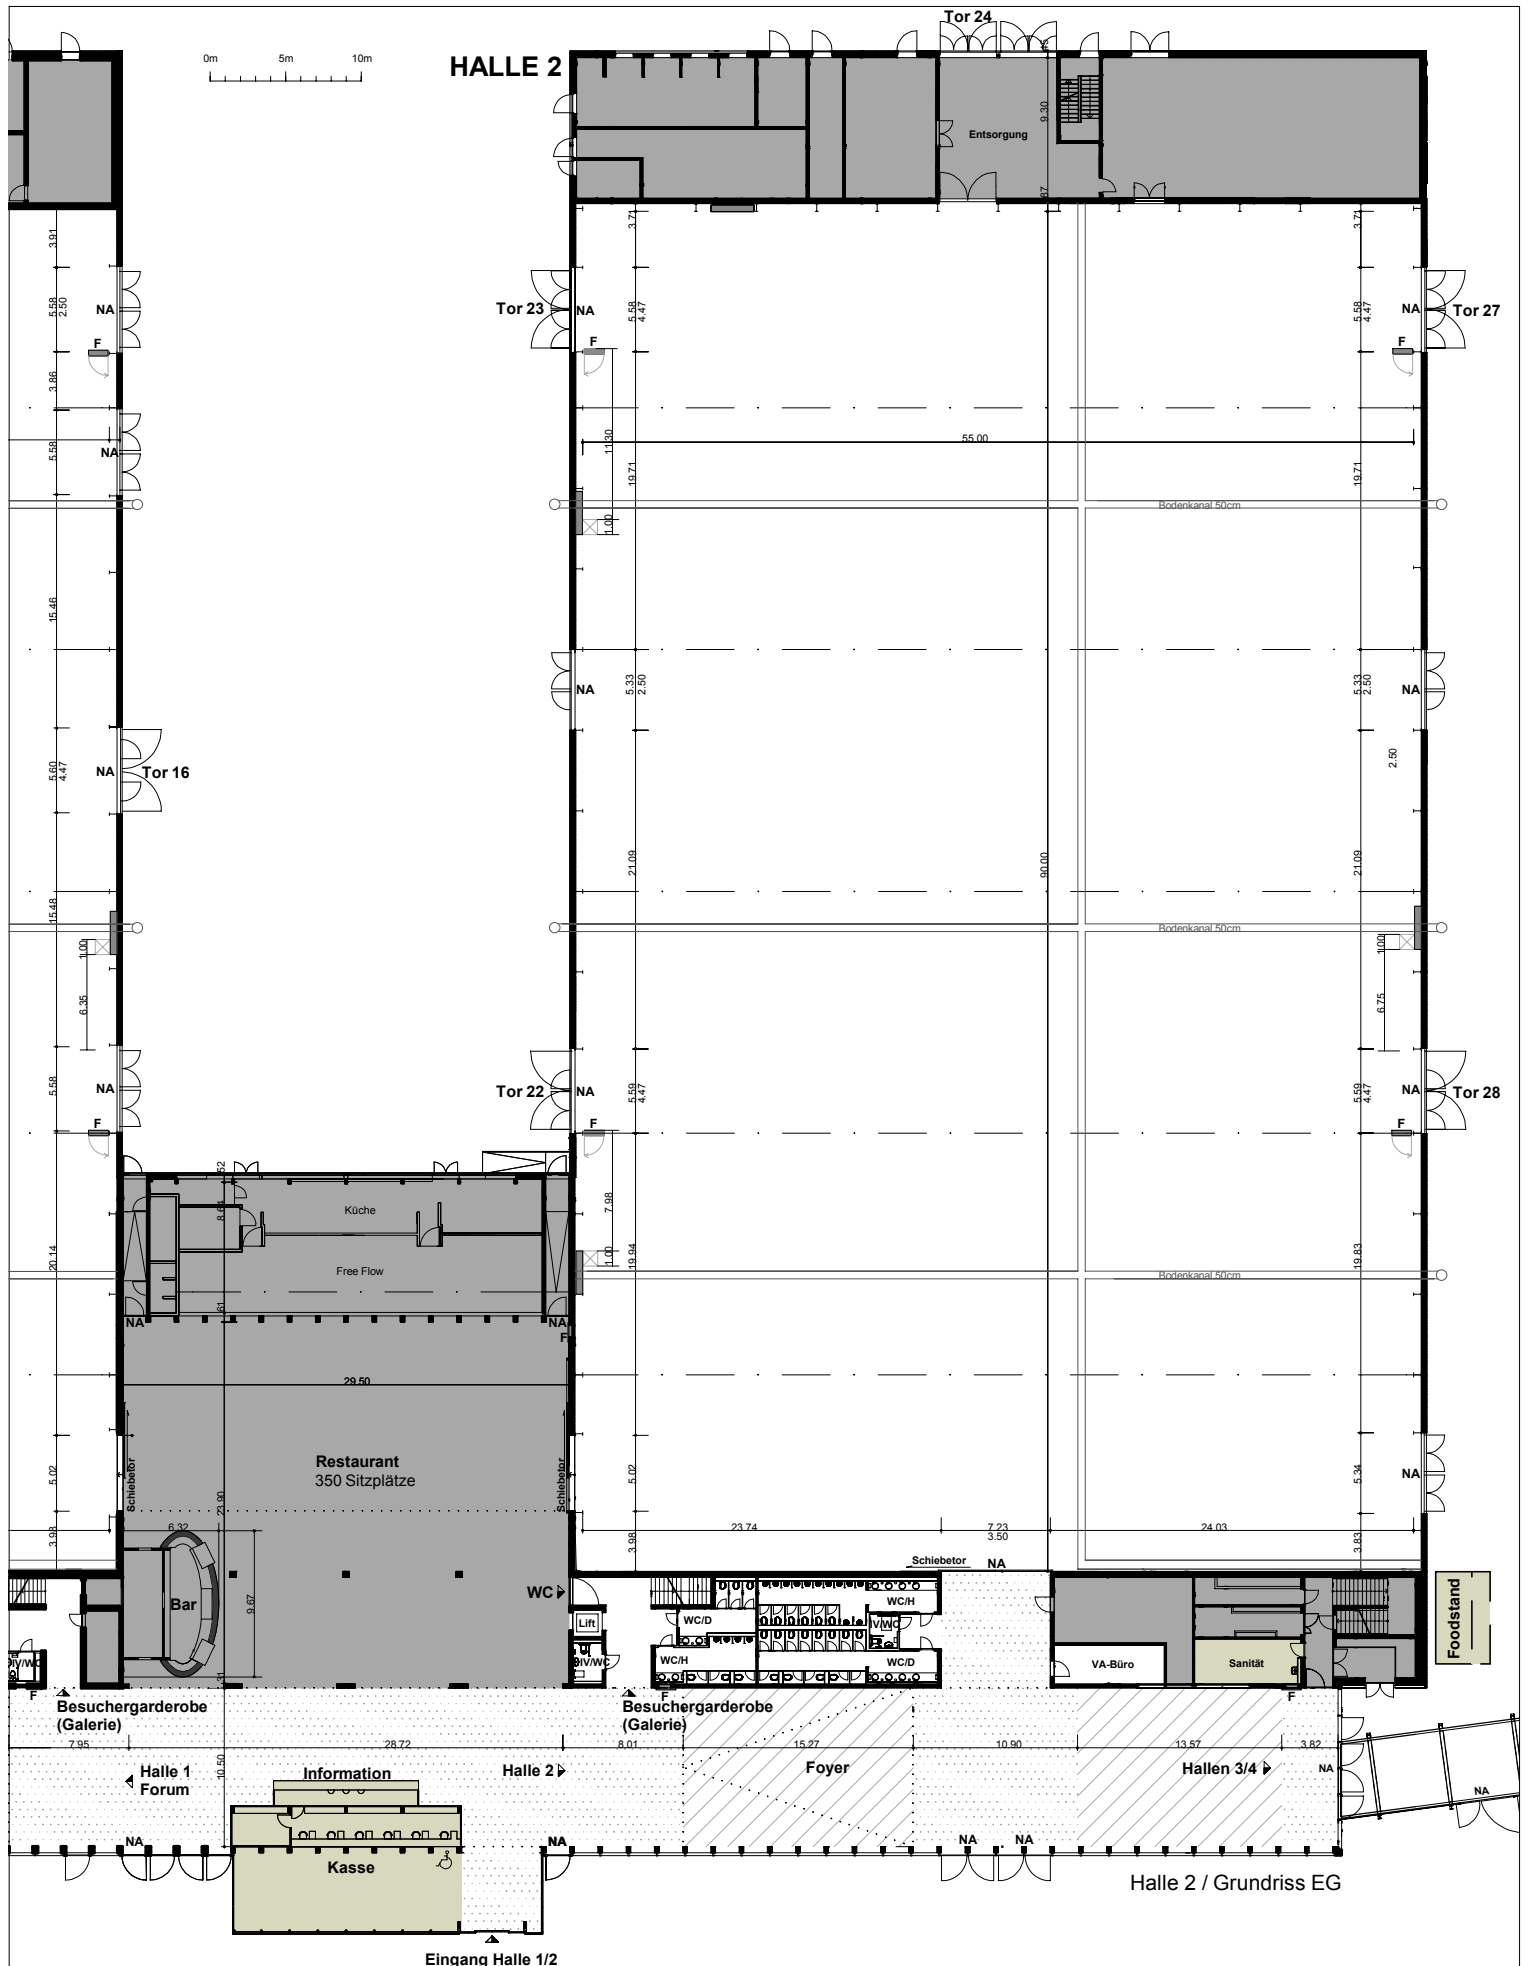

Halle 2 / Grundriss EG

Messe Luzern AG Horwerstrasse 87 CH-6005 Luzern Tel. +41 41 318 37 00 Fax +41 41 318 37 10 www.messeluzern.ch info@messeluzern.ch	Blatt	A4 hoch	Objekt	Halle 2
	Maßstab	1:500	Projekt	Messe Luzern
	Zeichner	sbre	Datum	Dezember 2016
	Änderungen vorbehalten			

- Legende**
- Mietsache
 - Nicht Mietsache
 - Mietsache wenn vereinbart
 - Mietsache mit Nutzungseinschränkung: 50% der Fläche
 - Zirkulationsfläche, keine Nutzfläche

