



Halle 1 / 1. OG (Backstage)

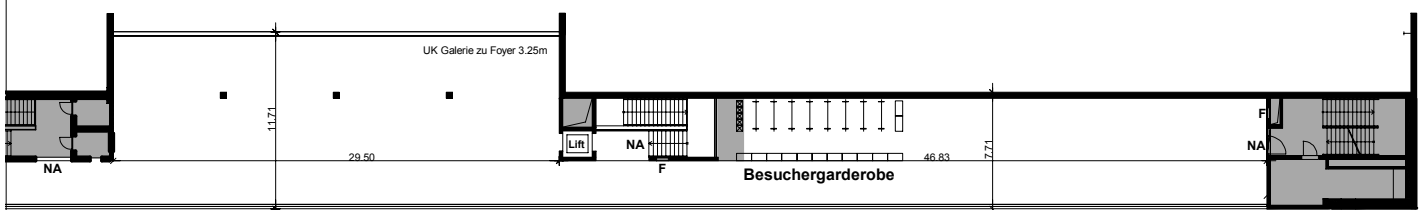

Halle 1+2 / 1. OG Foyer (Galerie)

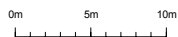

Messe Luzern AG
 Horwerstrasse 87
 CH-6005 Luzern
 Tel. +41 41 318 37 00
 Fax +41 41 318 37 10
 www.messeluzern.ch
 info@messeluzern.ch

Blatt	A4 hoch	Objekt	Hallen 1+2 OG
Maßstab	1:500	Projekt	Messe Luzern
Zeichner	sbre	Datum	Dezember 2016
Änderungen vorbehalten			

Legende

- Mietsache
- Nicht Mietsache
- Mietsache wenn vereinbart
- Mietsache mit Nutzungseinschränkung:
- 50% der Fläche
- Zirkulationsfläche, keine Nutzfläche